


(中)	(英)	(日)

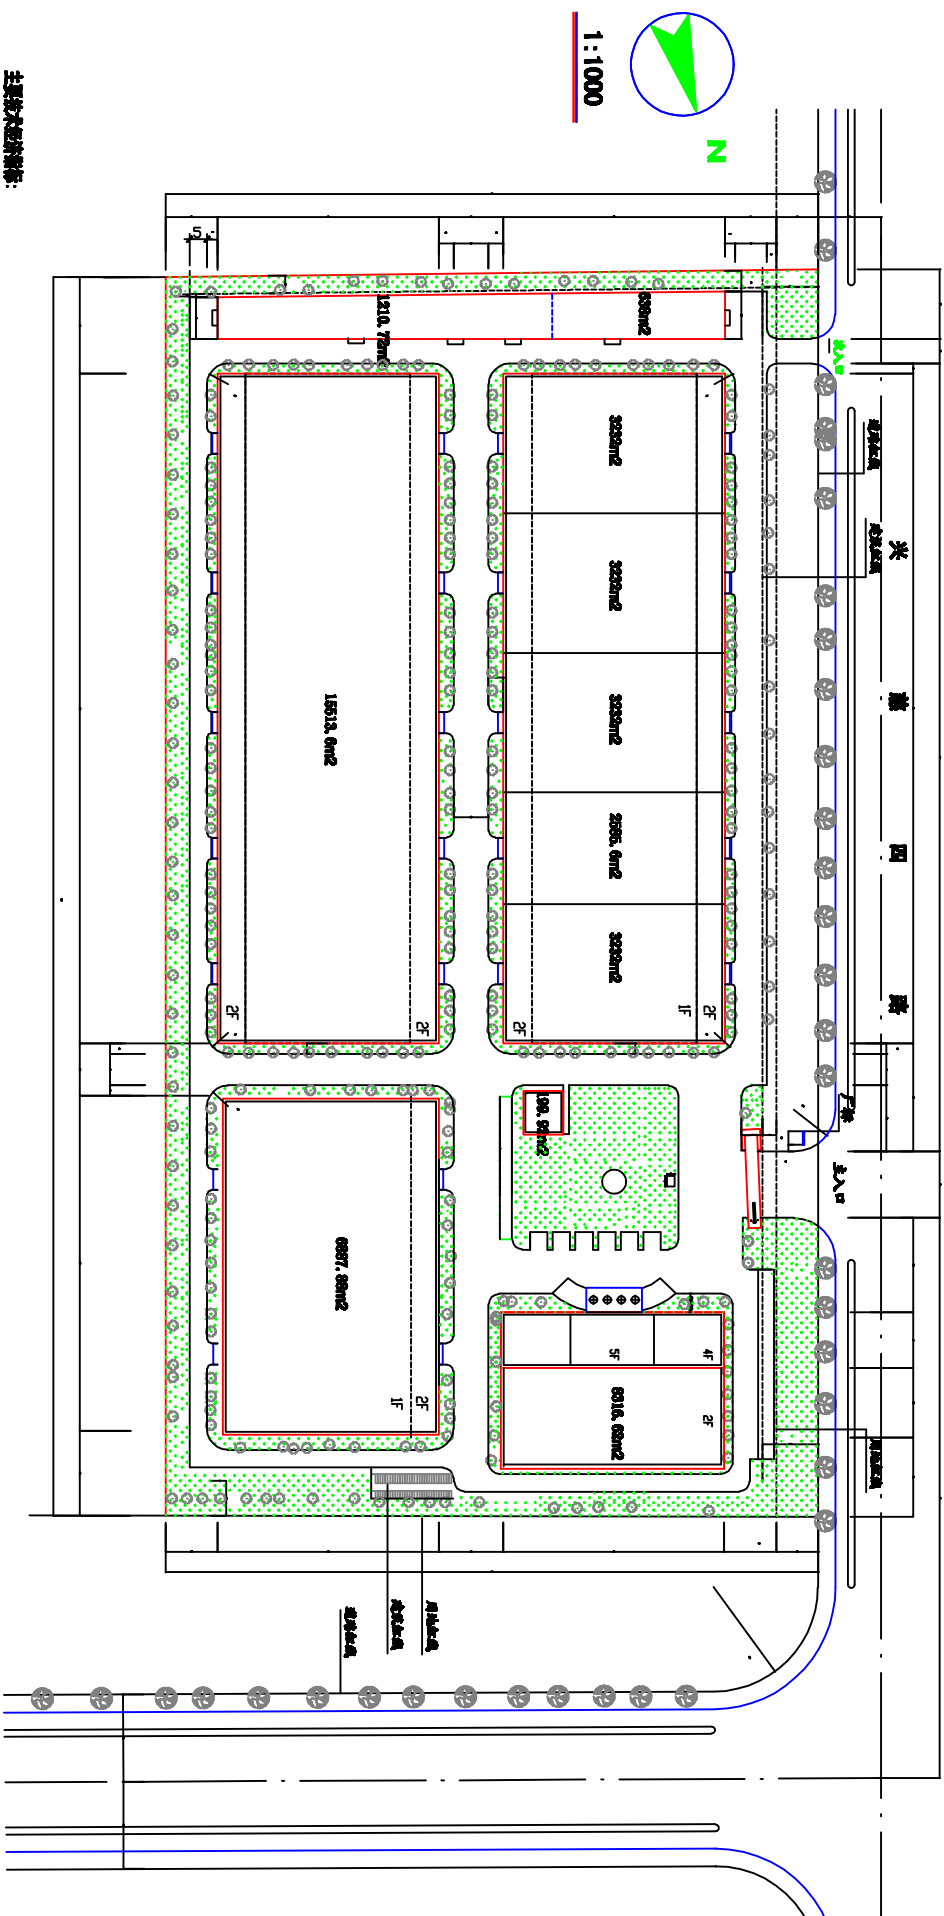

主要经济技术指标:

用地面积	66666.7 M ²
容积率	0.77
总建筑面积	51586 M ²
其中	
行政大楼	7796 M ²
车间面积	43790 M ²
其它面积	1900 M ²
建筑占地面积	35194 M ²
容积率	0.77
建筑密度	52.79%
绿地面积	13000 M ²
绿化率	19.5%

注:1、以上各指标均不含道路干道、半围尺寸等面积设计。

加泰罗尼亚洁具(宁波)有限公司总平面图

注:开图面积±0.00相当于黄海高程1.00m。

慈溪市工业设计院有限公司

审定		项目负责人		设计		工程名称	加泰V(巴)高斯洁具(波)有限公司
总审核		设计负责人		制图		图名	总平面图
审核		审核人					

注册建筑师

注册师姓名		注册师姓名	
专业	建筑	注册师姓名	
比例		注册师姓名	
		注册师姓名	

本总图由
院盖章有效